



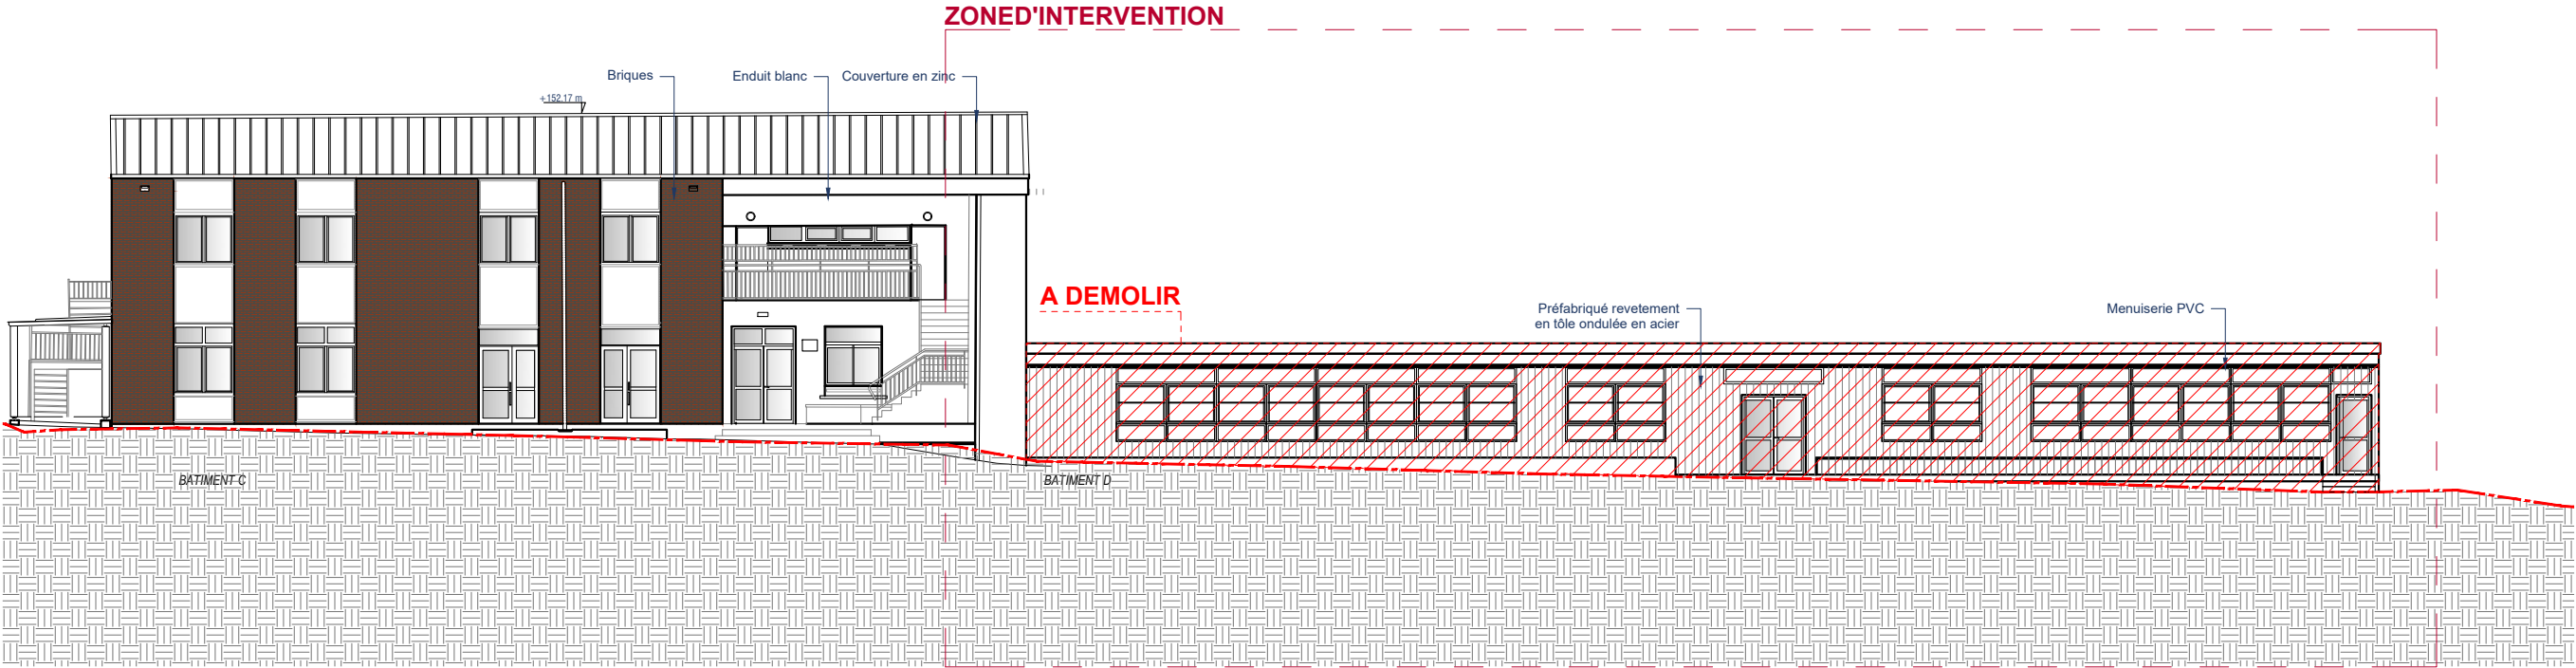


PC 03 - Façade EST - Etat Existant
Echelle 1/200

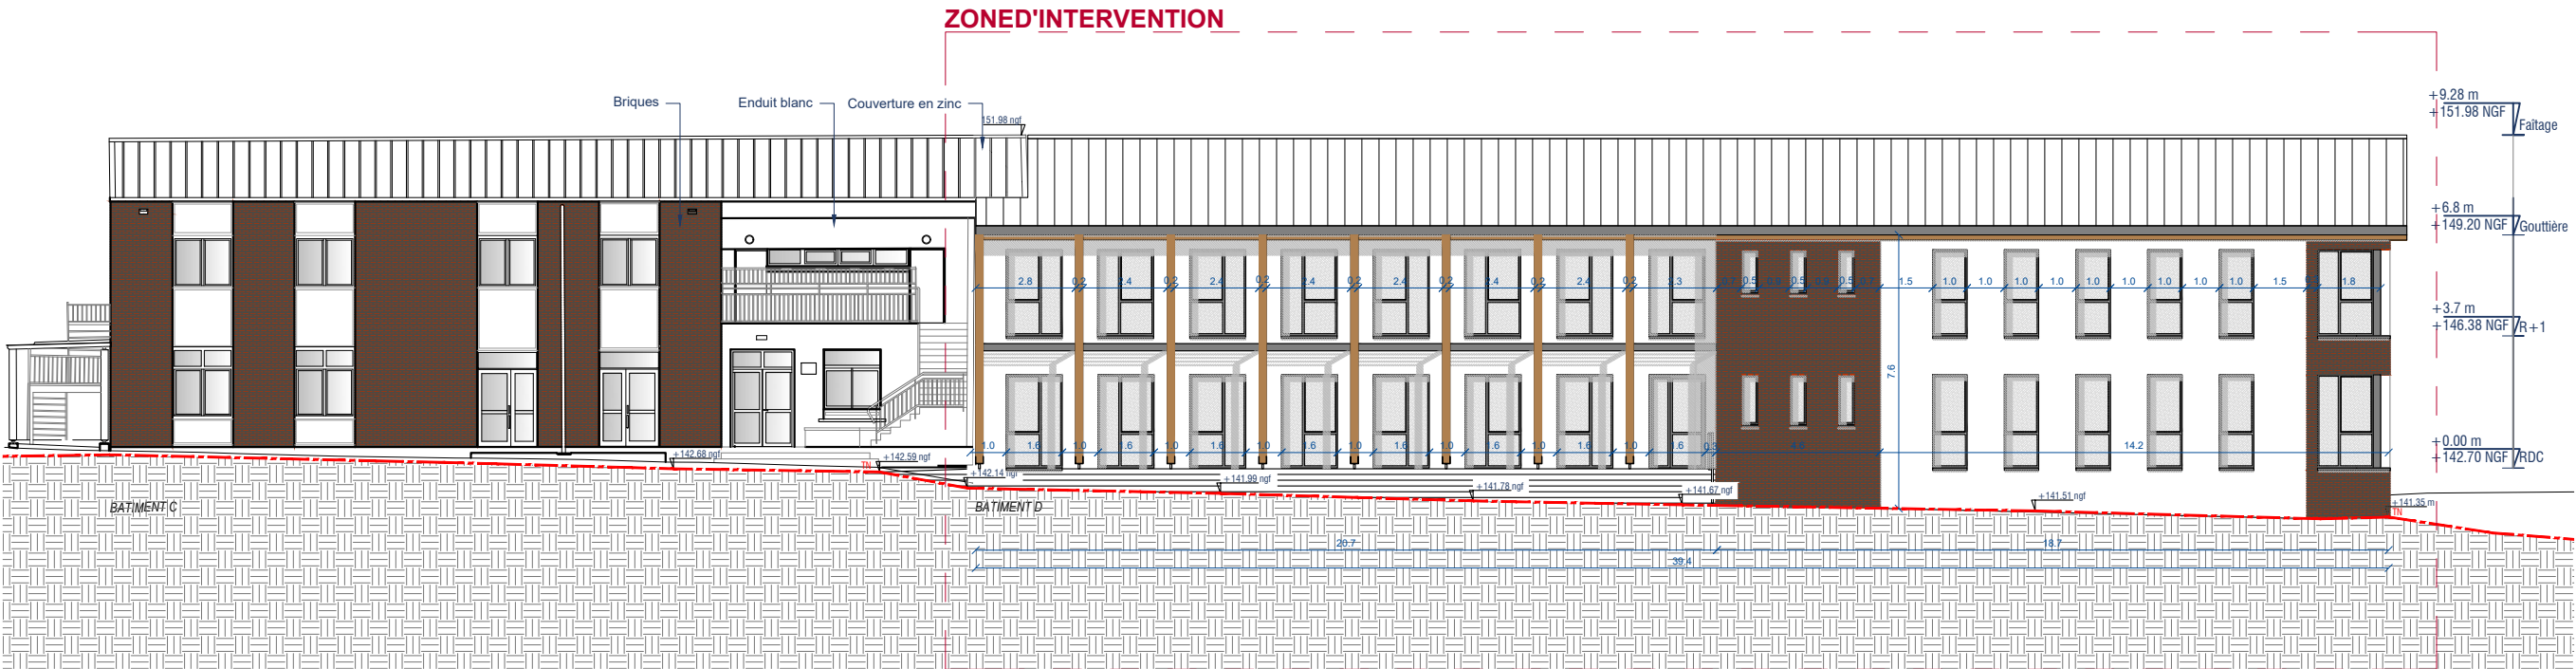

PC 03 - Façade EST - Etat Projeté
Echelle 1/200

Pièce	Maitrise d'Oeuvre			 ARCHITECTURES 2, avenue de l'Europe 78400 CHATOU						
	Maitrise d'Ouvrage			OGE C Sainte Thérèse 5, Rue de Paris 95440 ECOUEN						
	Etablissement			 Ecole et Collège Sainte Thérèse Etablissement Sainte Thérèse 5, Rue de Paris 95440 ECOUEN						
	Objet du projet			Démolition/ Construction du bâtiment D						
PIECE DE SUBSTITUTION										
ELEVATIONS FACADE EST										
- Etat Existant et Projeté										
Echelle	Page	4 / 12								
	Date	02/07/2025								
		1/200								
Titre		PC 05								

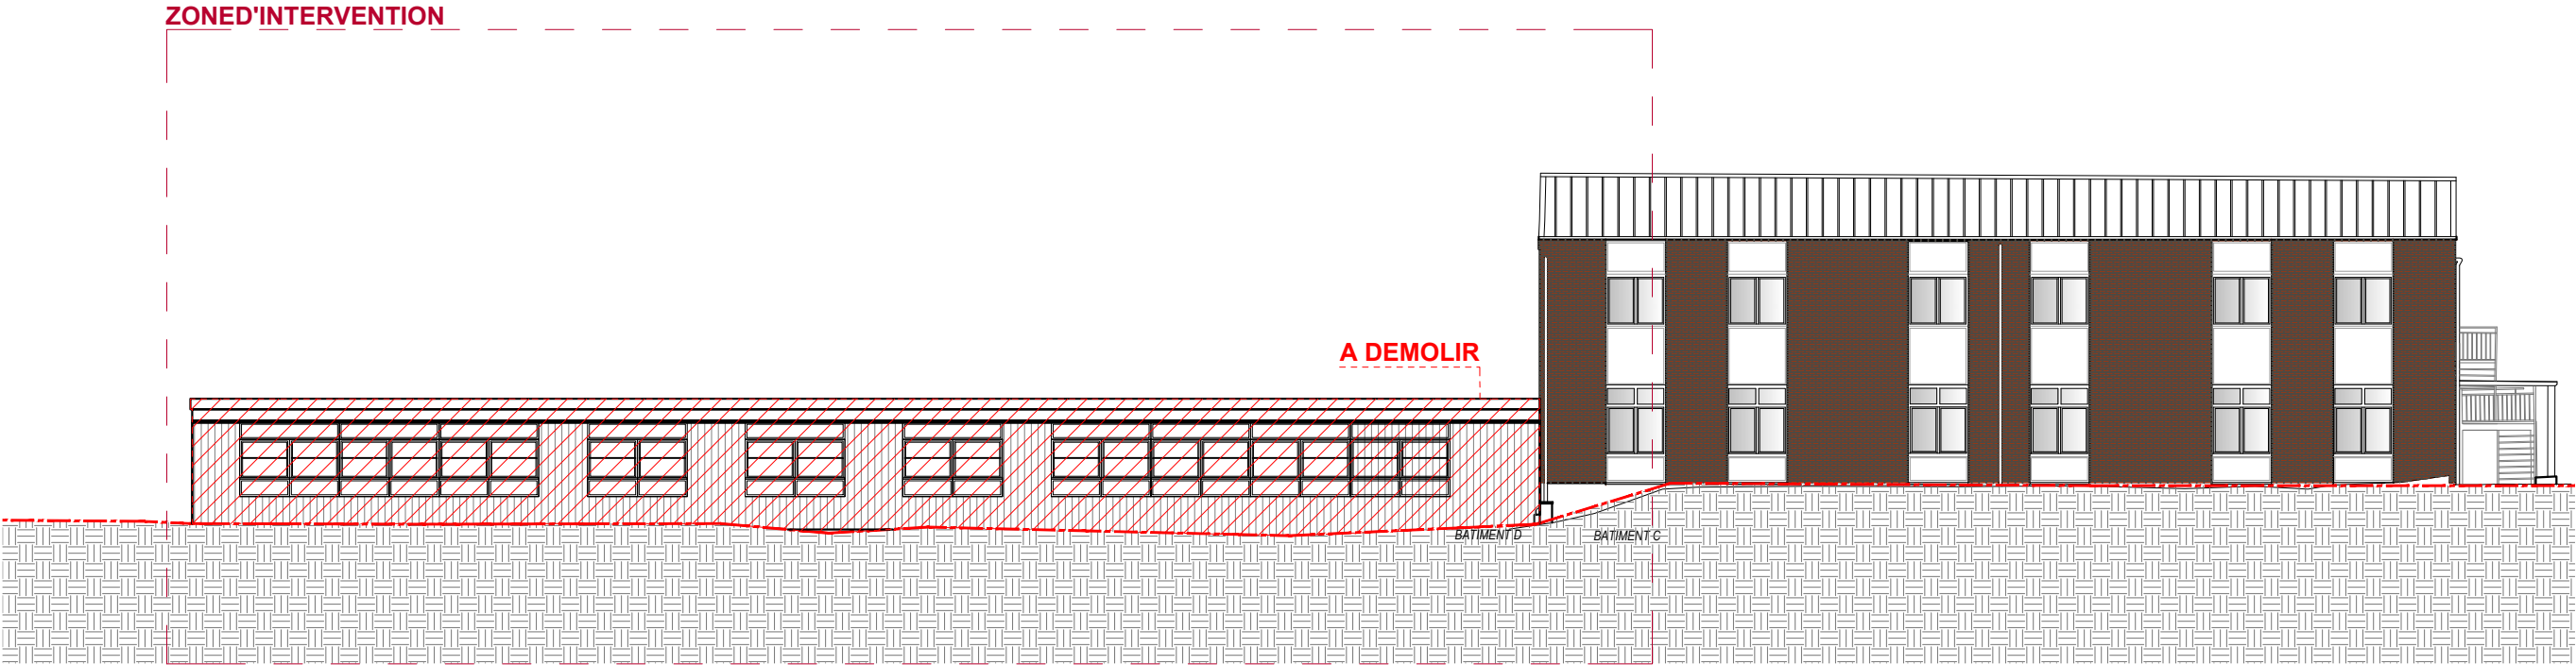


PC 03 - Façade EST - Etat Existant
Echelle 1/200



PC 03 - Façade EST - Etat Projeté
Echelle 1/200

Pièce	Echelle	Date	Page	Titre		Objet du projet	Etablissement	Maîtrise d'Ouvrage	Maîtrise d'Oeuvre
					</				

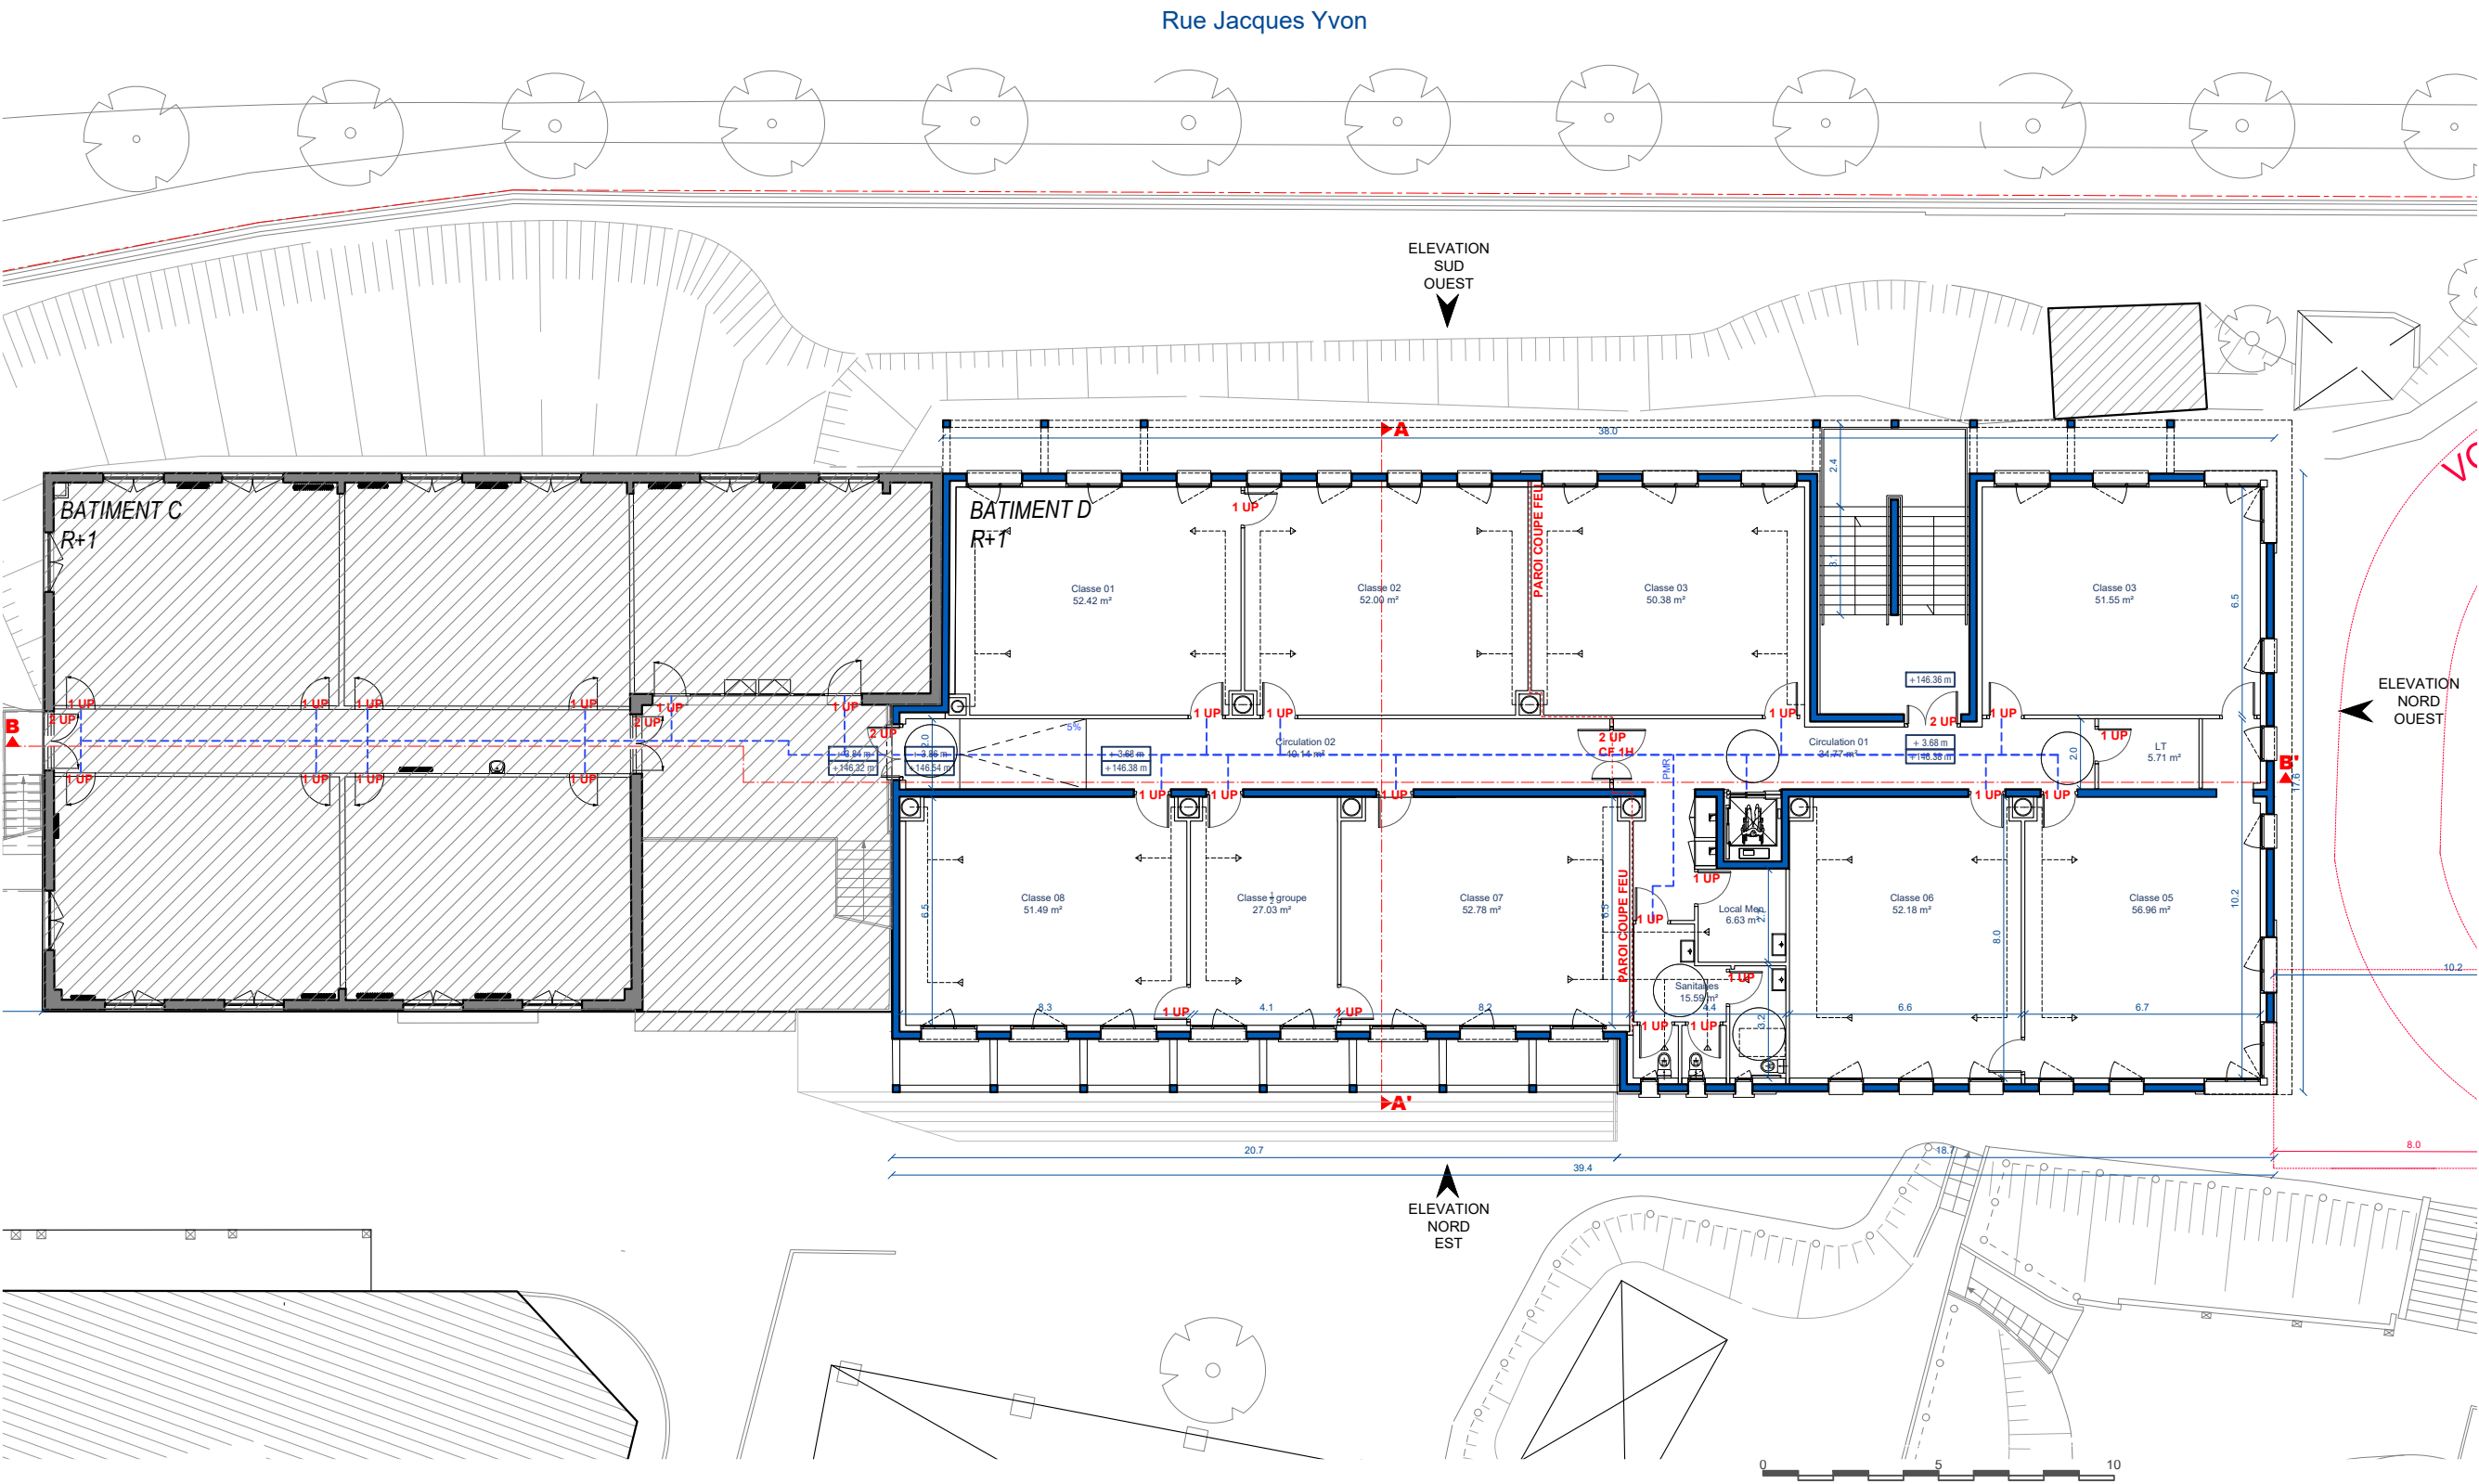

PC 39-40 Batiment C - Plan R+1 - Etat Projeté
Echelle 1/200
NON MODIFIE

Maitrise d'Oeuvre	 illegri ARCHITECTURES 2, avenue de l'Europe 78400 CHATOU
Maitrise d'Ouvrage	OGEc Sainte Thérèse 5, Rue de Paris 95440 ECOUEN
Etablissement	 Ecole et Collège Sainte Thérèse Etablissement Sainte Thérèse 5, Rue de Paris 95440 ECOUEN
Objet du projet	Démolition/ Construction du bâtiment D
Titre	Batiment C et D R+1 - Etat Existant Et Projeté
Page	10/12
Date	02/07/2025
Echelle	1/200
Pièce	PC 39-40

Ces plans ne sont pas des plans d'exécution. Ils sont exclusivement destinés à l'obtention des autorisations administratives de construire